



ZALĄCZNIK NR. 3

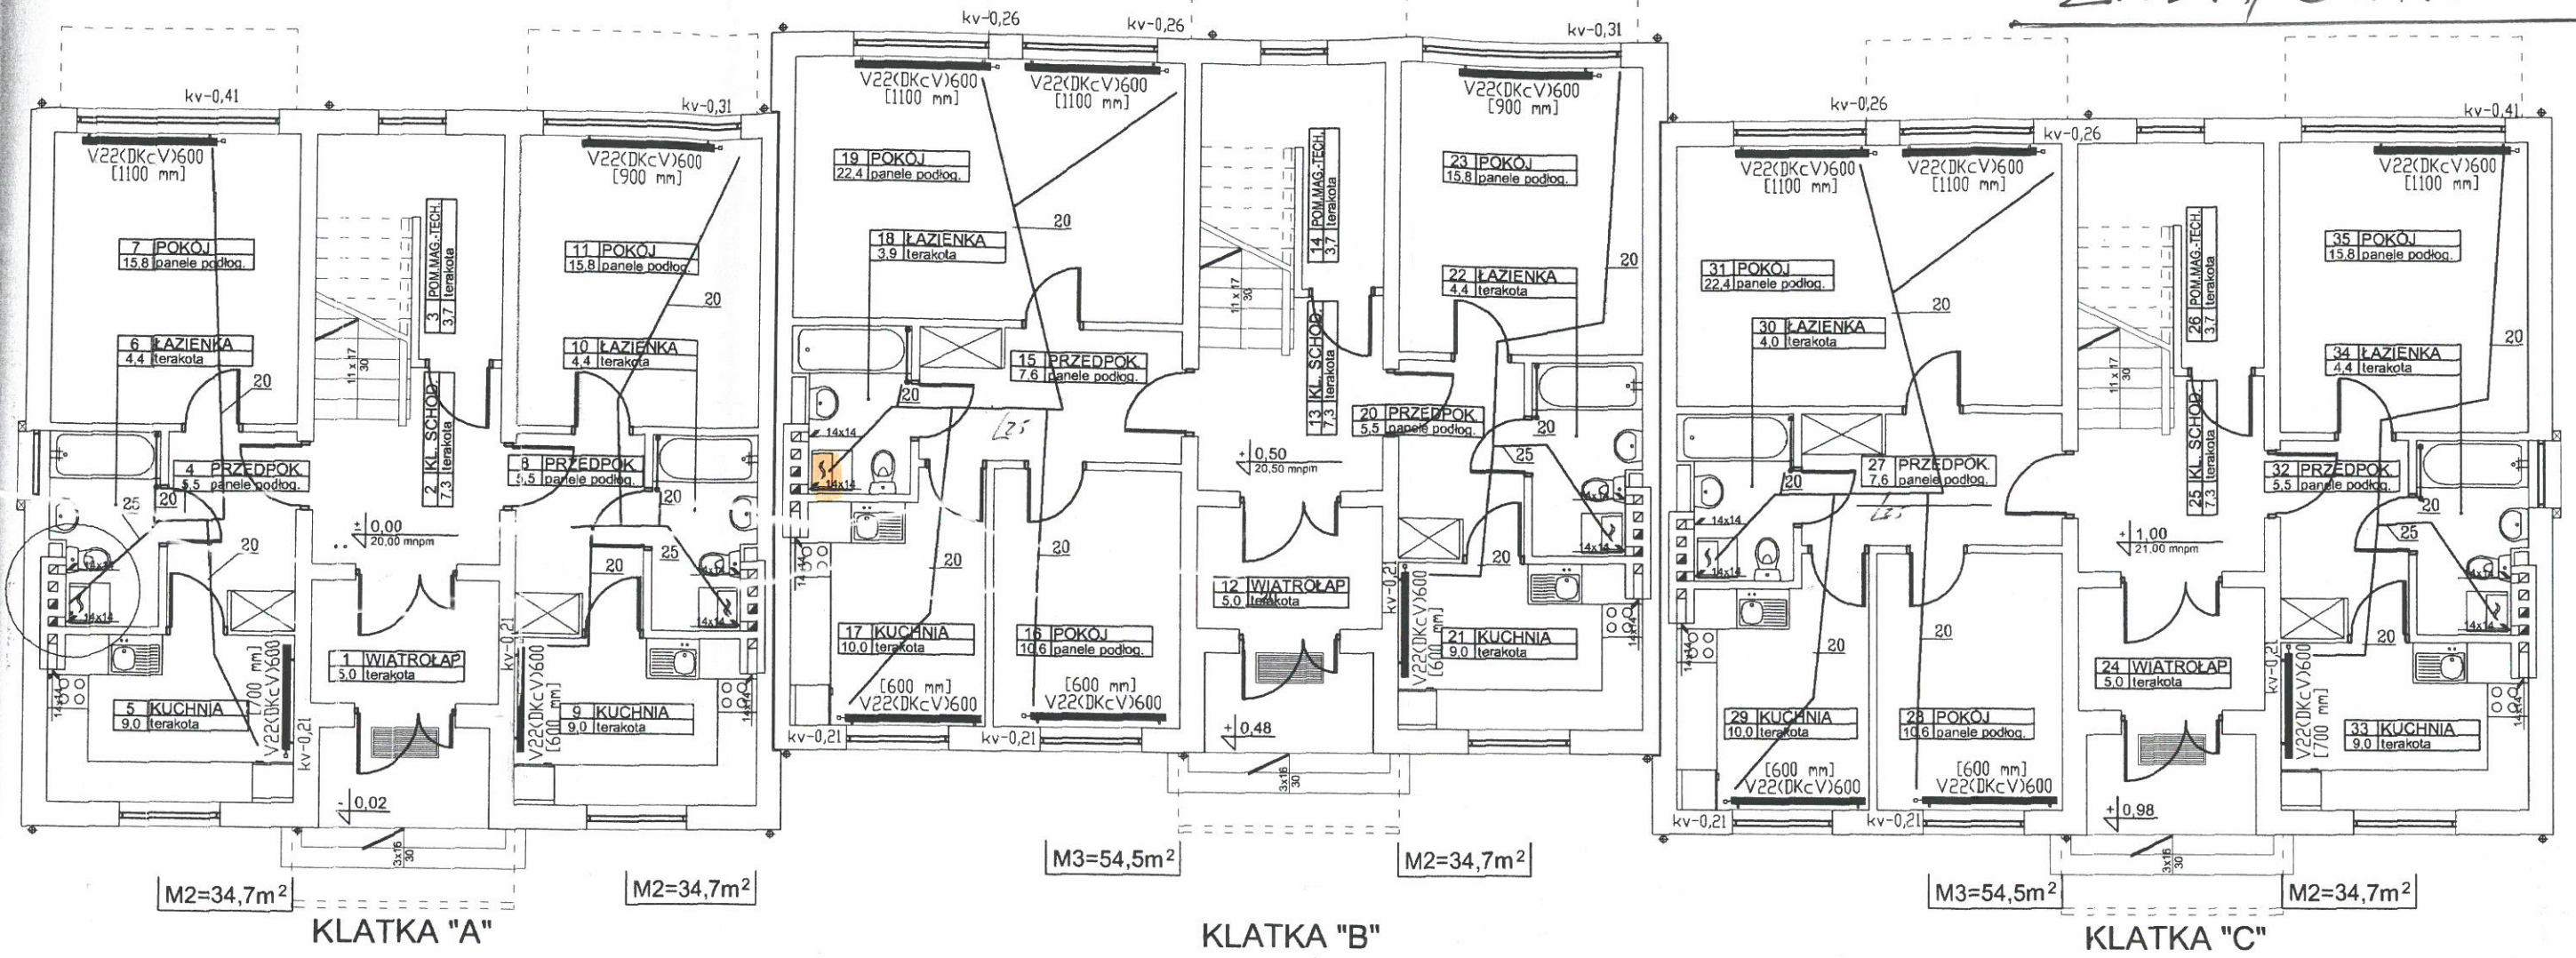

Przewody prowadzić w warstwie podłogowej w termoizolacji  
Wykonac z rur i kształtek systemu Uponor UNIPIPE PERT/Al/PERT  
Grzejniki typ V22(DKcV) f-my DIETHERM ( w kuchniach i pokojach)  
w łazienkach grzejniki CosmoArt Standard 1100x750

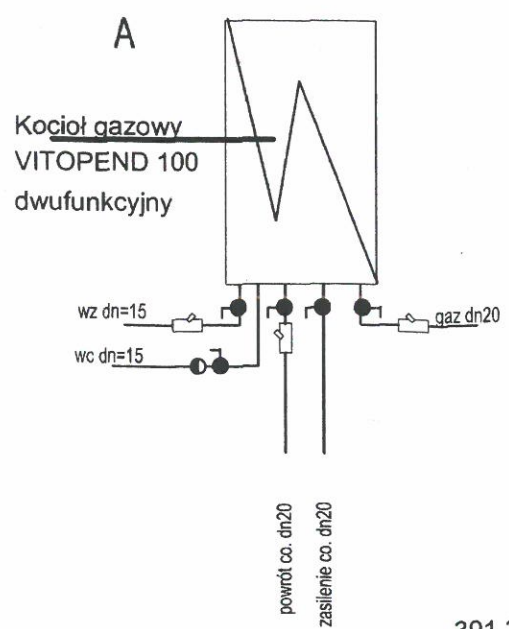

POW. ZABUDOWY 391,3 m<sup>2</sup>  
POW. UŻYTKOWA 624,6 m<sup>2</sup>  
KI R A T I I R A 2744 m<sup>3</sup>

"STUDIO-ALEX" PROJEKTOWANIE 83-010 Straszyn, ul. Młyńska 9	
Typul i adres: KOMUNALNE BUDYNKI MIESZKALNE WIELORODZINNE Rusocin, gm. Pruszcz Gdański - działka nr 930	
Nazwa rpn:	Budynek II - RZUT PARTERU
Stadium:	Instalacja centralnego ogrzewania
PROJ.BUDOWLANY	SANITARYNA
Przebieg:	32/G/78
Projektant:	inż. Janusz Kornowski
Opracował:	mgr inż. Andrzej Gładkowski
Skala:	1:100
Dzień:	12.05.2008
Podpis:	[Signature]